


Bregyó - sportközpont padel pálya építés

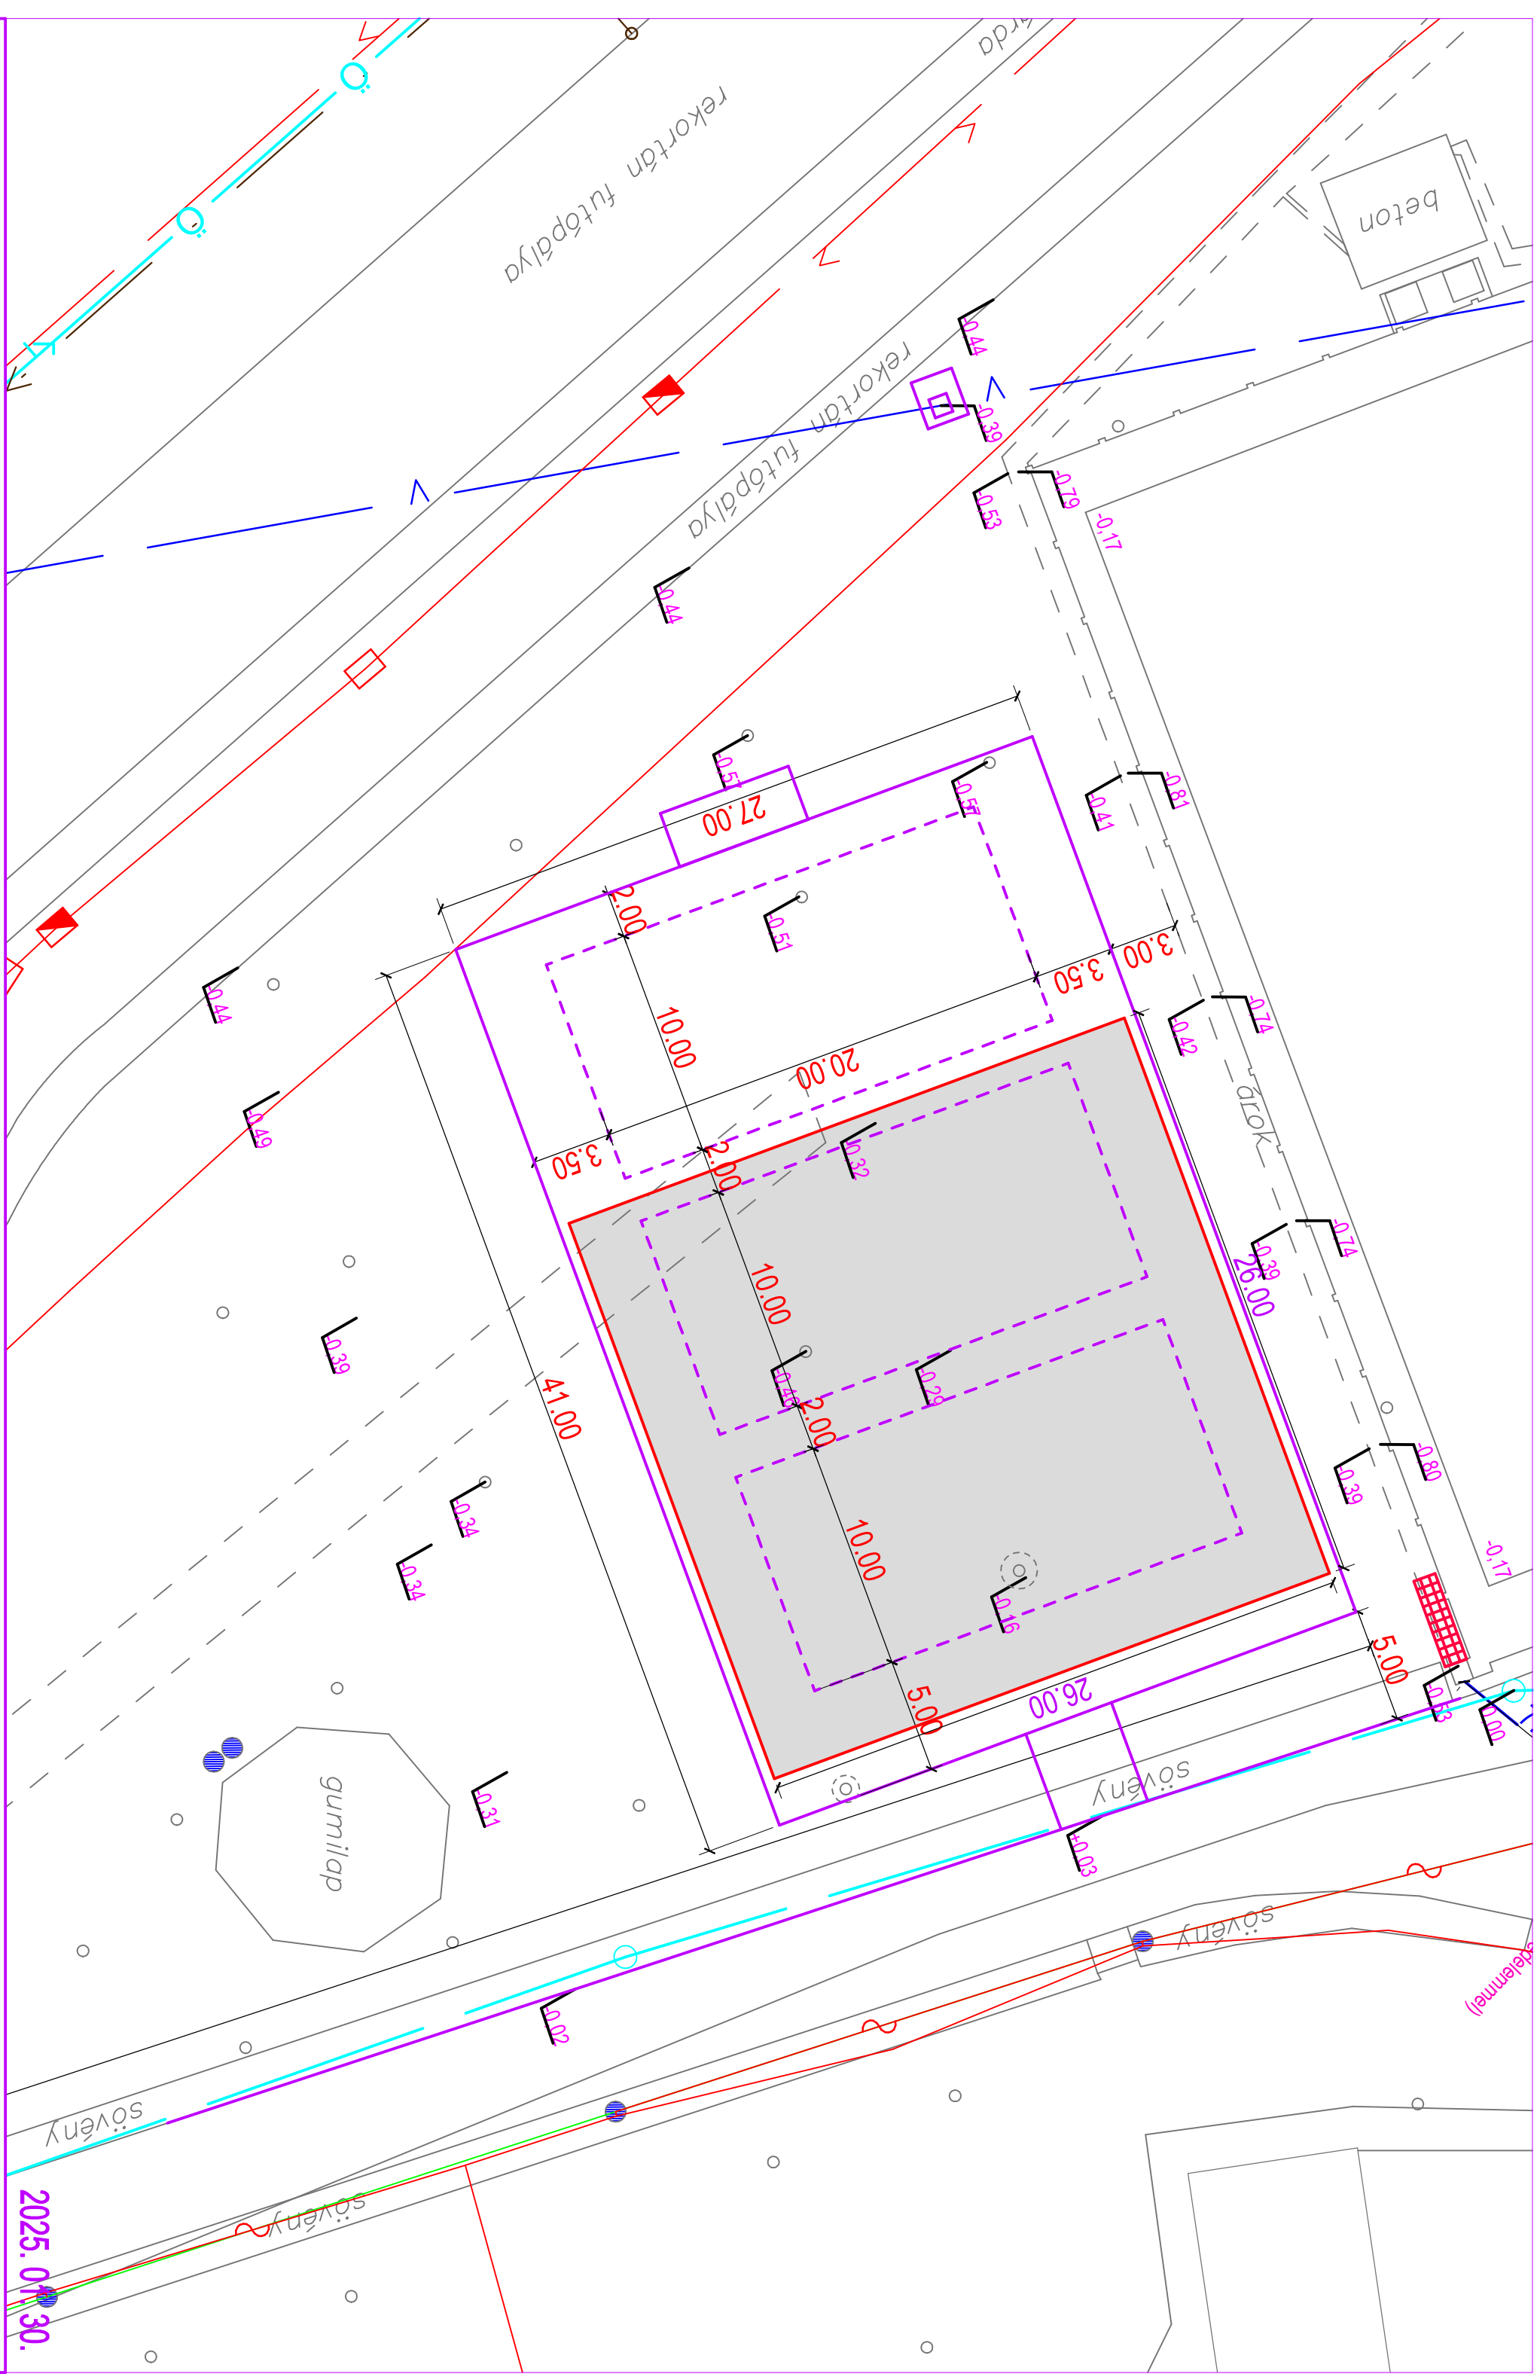

2025.04.30.

3. változat
M 1:250